
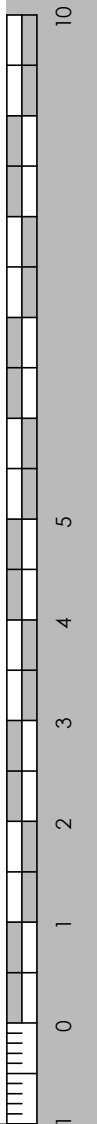
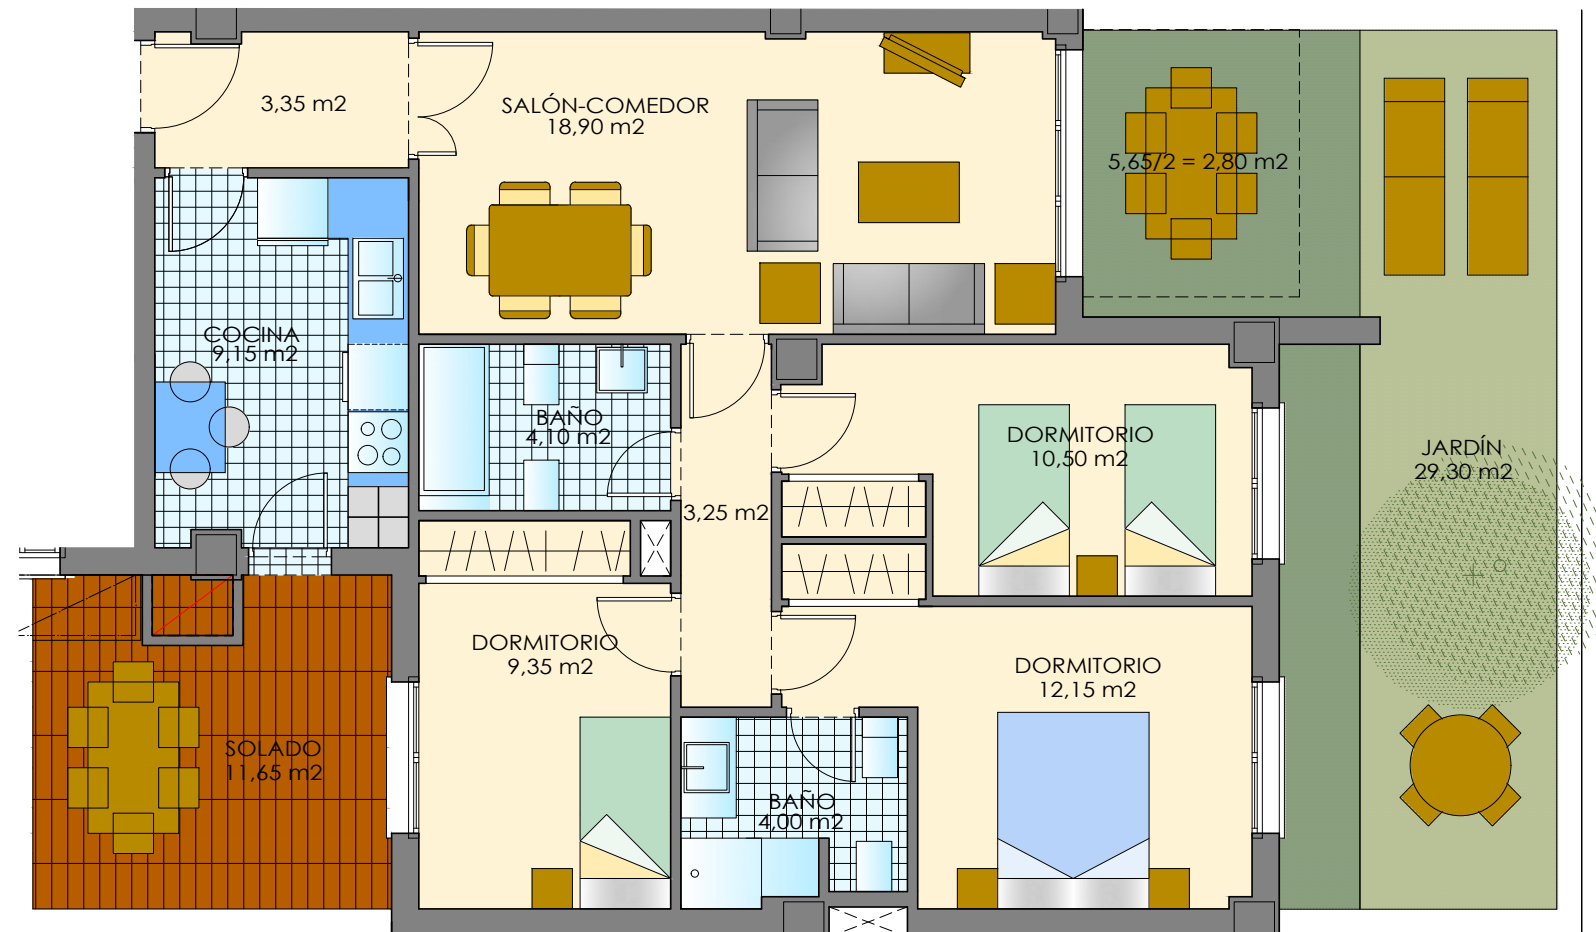
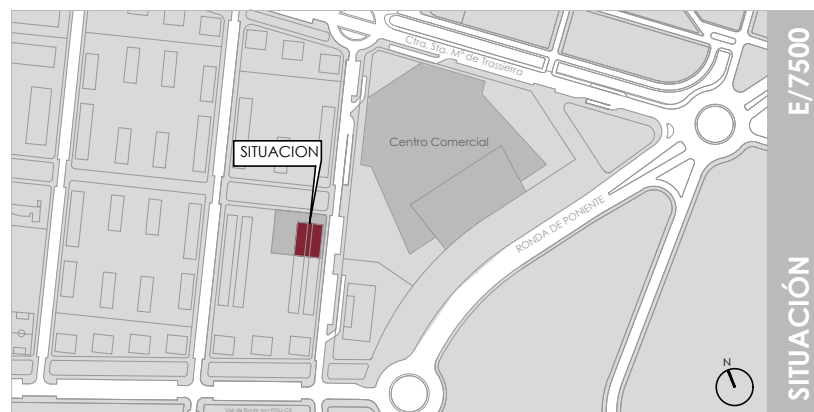


PLANTA BAJA - ESCALERA 1 - VIV B

Superficie útil computable

77,55 m²

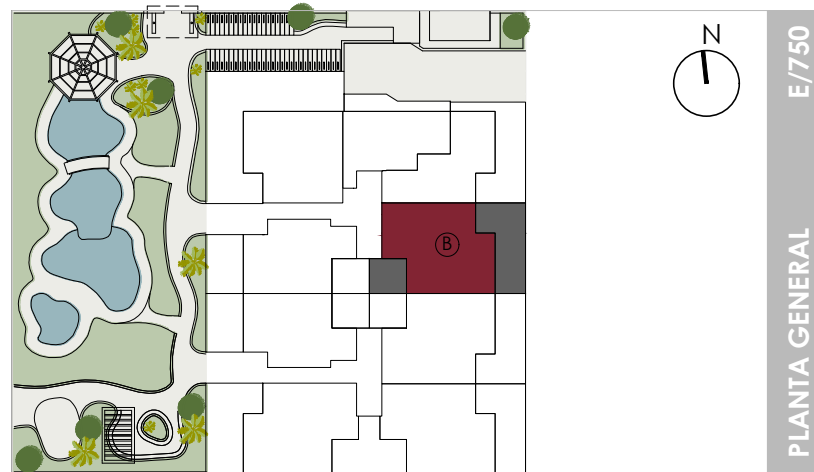

El presente documento tiene carácter informativo y podrá experimentar variaciones por exigencias técnicas, jurídicas y/o exigencias municipales. Todo el mobiliario, incluido el de la cocina, es meramente informativo. Los giros de puerta y la distribución de aparatos sanitarios no son vinculantes. Las superficies expresadas son aproximadas, pudiendo experimentar modificaciones por razones de índole técnica en el desarrollo de la ejecución de las obras.

PROMUEVE:
DESARROLLOS URBANOS
Y ESTRATÉGICOS, S.L.

PROYECTA:
CA
Castelló Arquitectura